


CHODNIK

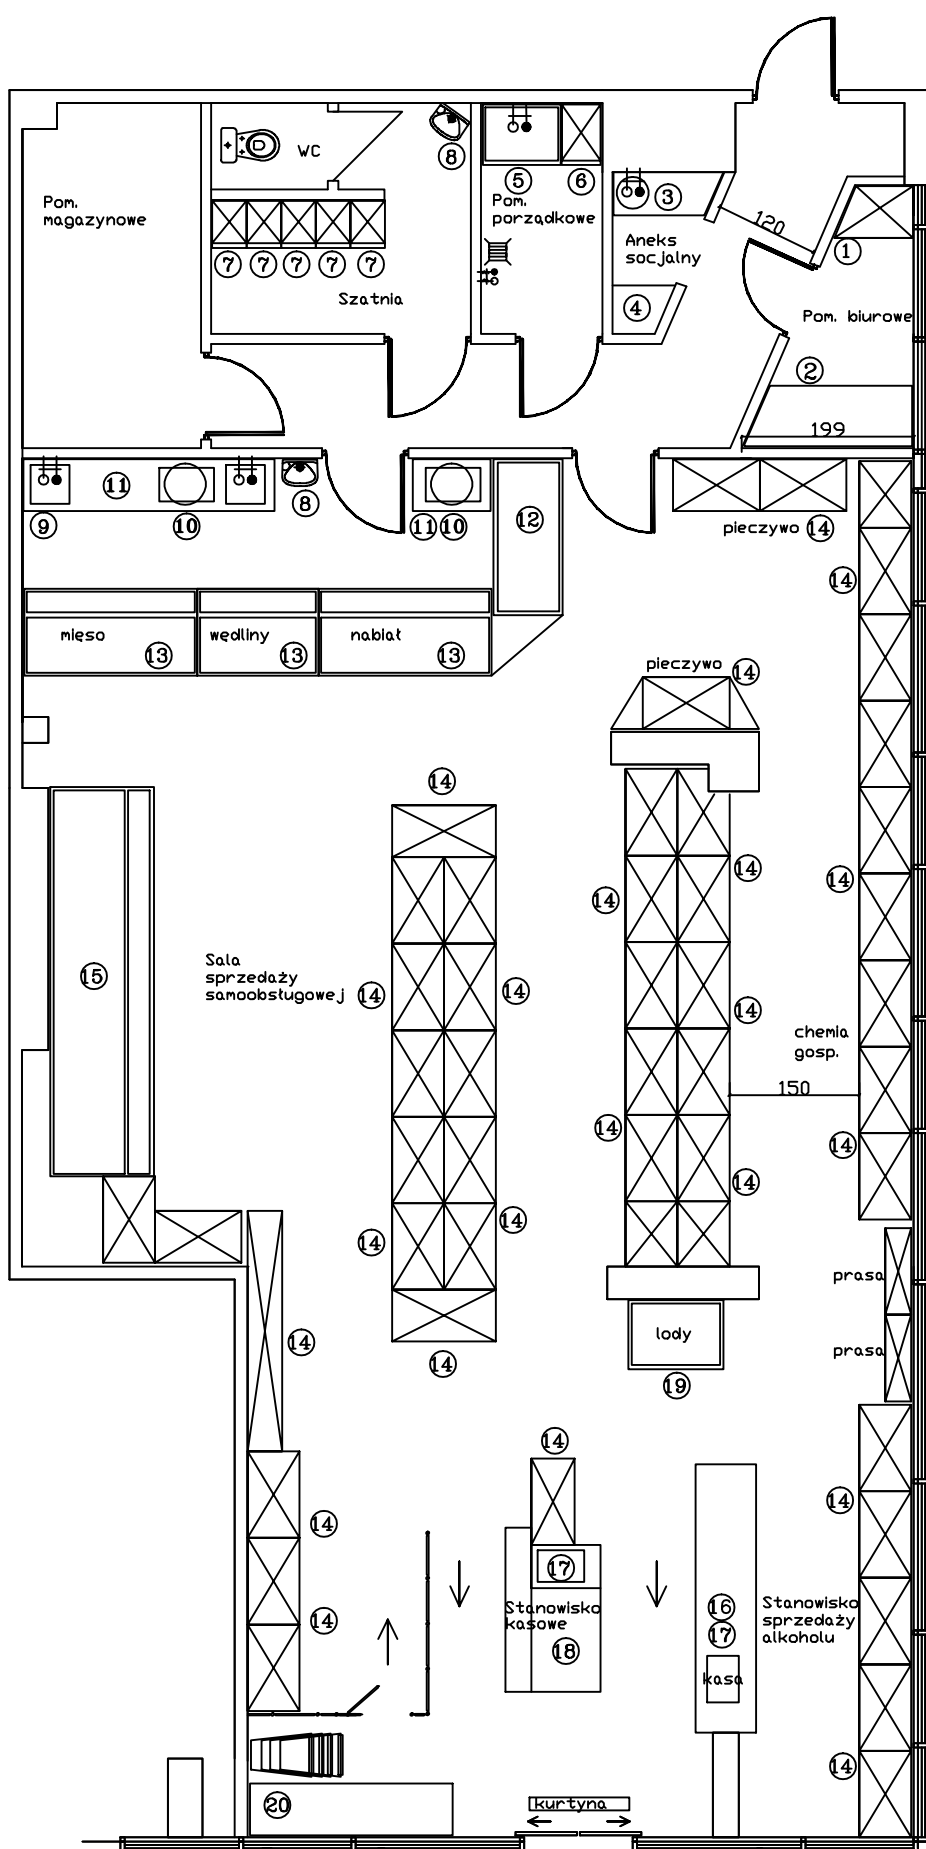

PAS ZIELENI

CHODNIK

CHODNIK

PAS ZIELENI

PAS ZIELENI

UWAGA!!!
Wymiary należy skorygować po wykonaniu wszystkich prac budowlanych.

Wykonawca: Tomek Jarosinski Project Office Warszawa, ul. Na Uboczu 12/66 tel. 501 624 044		
Tytuł: Sklep spożywczo-monopolowy - projekt technologiczny ul. Banderii 4 lok. U13, Warszawa		
Projektant: mgr inż. Tomasz Jarosinski		parter
Skala: 1:100	Data: Styczeń 2010	Numer rysunku: 1

SKALA 1:100